


Etat actuel : trafic

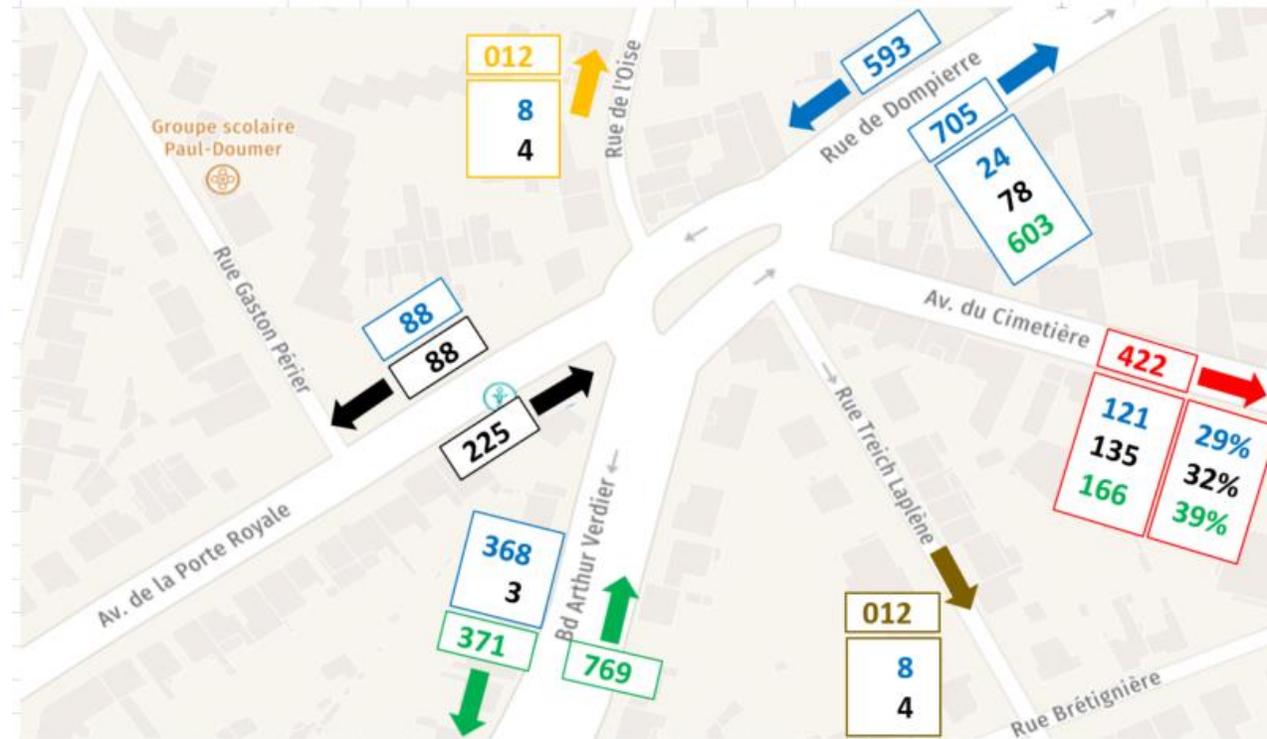

Mesures faites le 04/10/2024 entre 17h et 18h :

Mesures faites du 29/01/2020 au 04/02/2020 :

RUE DE DOMPIERRE vers le giratoire

Synthèse globale (débit et vitesse)

		Débit		V50	V85	Infraction
TVC	TMJO	10 982	100%	30	40	1%
		10 638	97%	32	42	2%
		343	3%	28	39	1%
TVC	TMJA	10 340	100%	31	41	2%
		10 064	97%	33	42	2%
		276	3%	28	40	1%

BD ARTHUR VERDIER vers le giratoire

Synthèse globale (débit et vitesse)


		Débit		V50	V85	Infraction
TVC	TMJO	9 792	100%	34	43	2%
		9 533	97%	37	45	4%
		260	3%	31	40	1%
TVC	TMJA	9 156	100%	34	43	3%
		8 947	98%	37	45	4%
		209	2%	31	41	1%

Etat actuel : le vélo

Baromètre des villes cyclables 2021 :



Schéma directeur cyclable de l'Agglomération 2017-2030 :

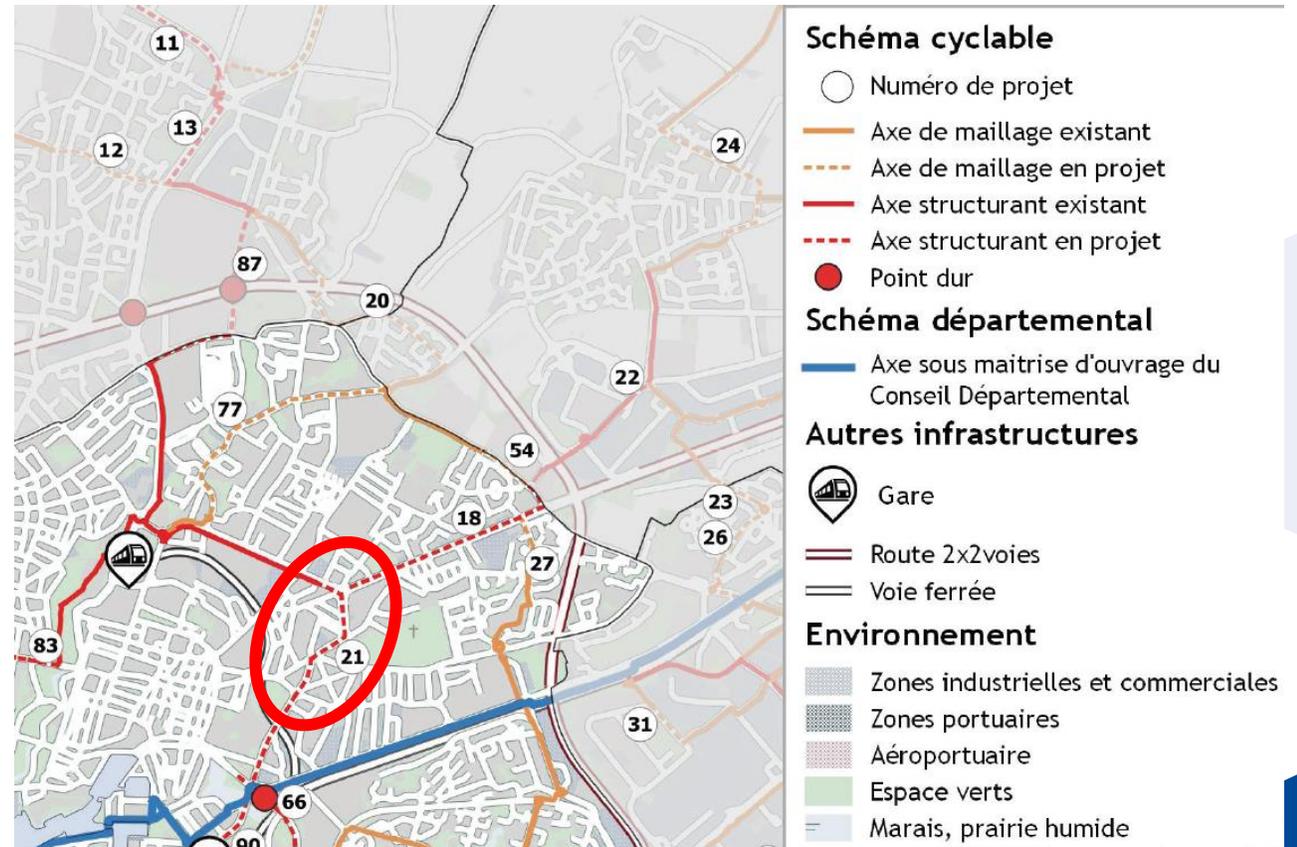


Etat actuel : commerces et activités



Objectifs généraux

Dans le cadre d'une continuité d'aménagement avec les boulevards Joffre et Arthur Verdier :

- Assurer la continuité des cheminements piétons et cyclables sécurisés
- Végétaliser
- Désimperméabiliser les sols autant que possible

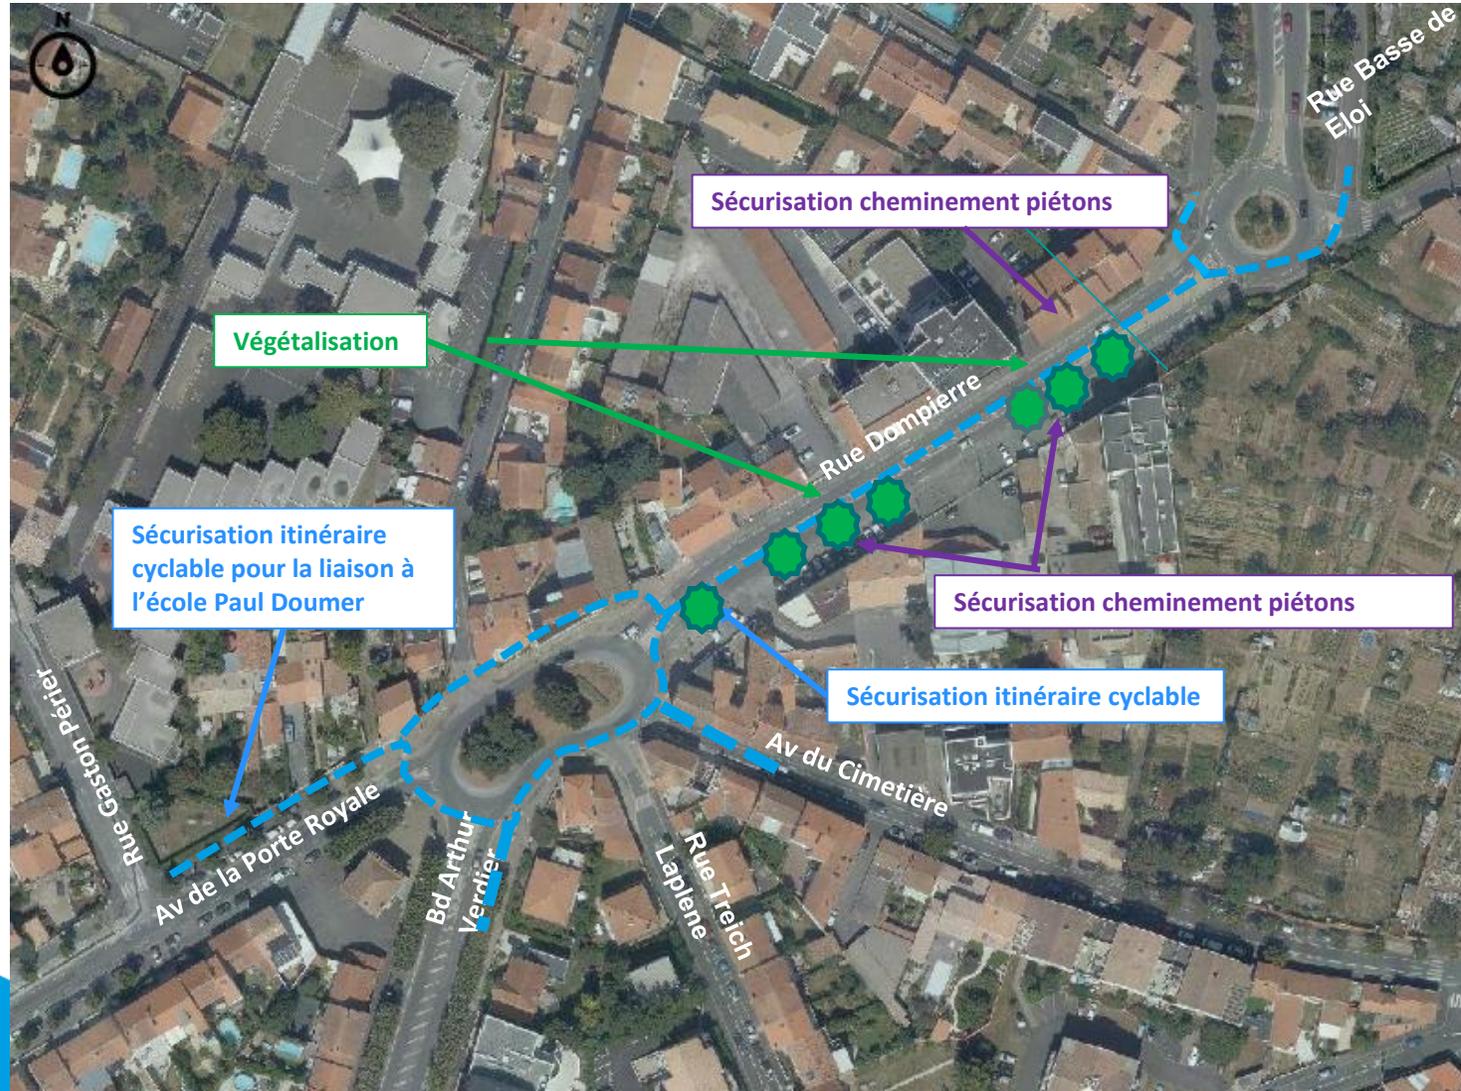


RUE DE DOMPIERRE - ETAT ACTUEL

- Aménagement très routier devenu inadapté
- Cheminements piétons peu sécurisés (trottoir fort étroit côté Ouest, à l'arrière du stationnement en bataille côté Est)
- Bandes cyclables latérales insuffisantes et non sécurisantes compte tenu du trafic, discontinuité entre les pistes de Cognehors et de Joffre/Verdier



Projet d'aménagement : vue en plan

- Création d'une **contre-allée réservée aux cyclistes**, à l'accès des riverains et de la clientèle, et aux services (ramassage OM) côté Est avec des places de stationnement longitudinales (7 emplacements + 1 place PMR + 1 emplacement livraisons)
- Aménagement de trottoirs confortables des deux côtés
- Aménagement d'espaces végétalisés des deux cotés de la voirie dont plantation de **9 arbres** coté Est

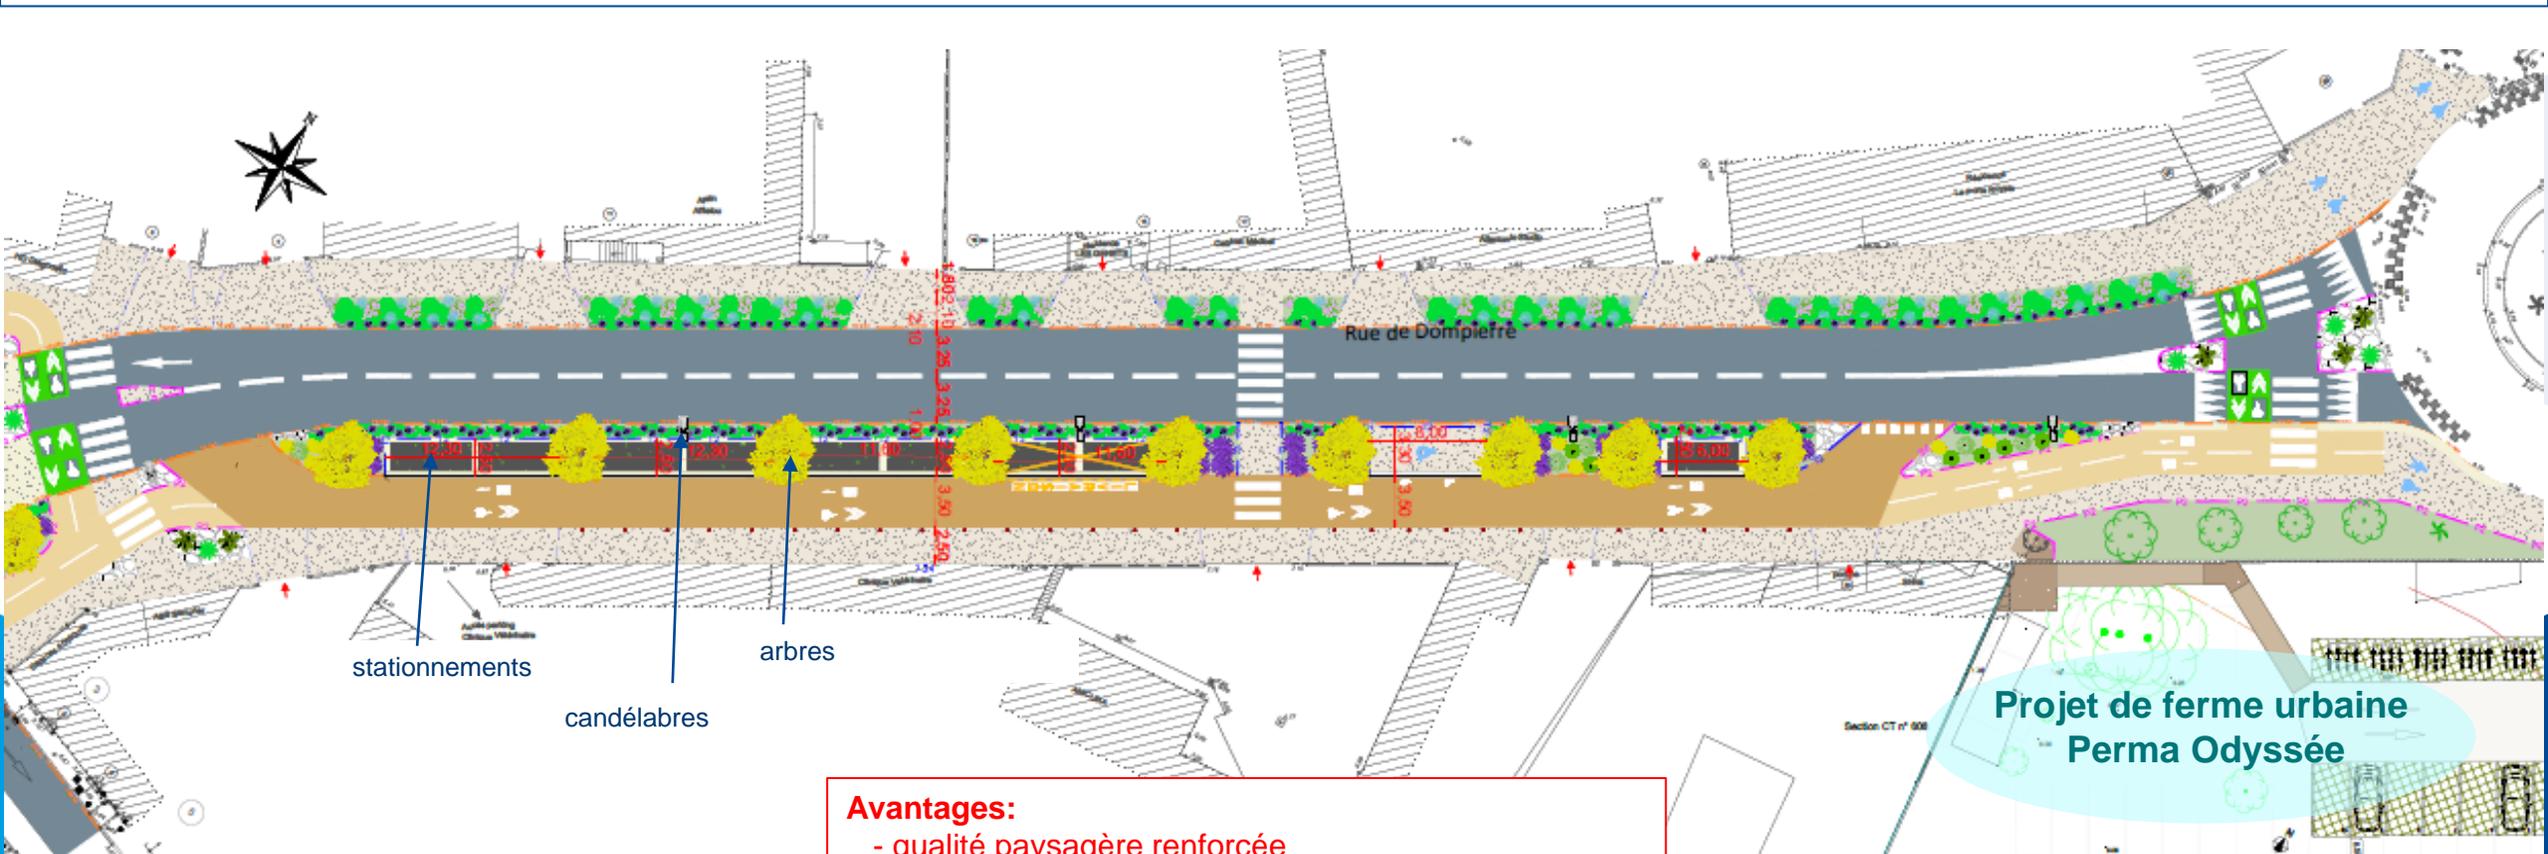


Avantages:


- qualité paysagère renforcée
- circulation fluide sur la rue
- Stationnement facilement accessible.
- collecte des ordures ménagères facilitée côté Est

Profils en travers AA'

Rue de Dompierre
Profil A-A' existant échelle: 1/100

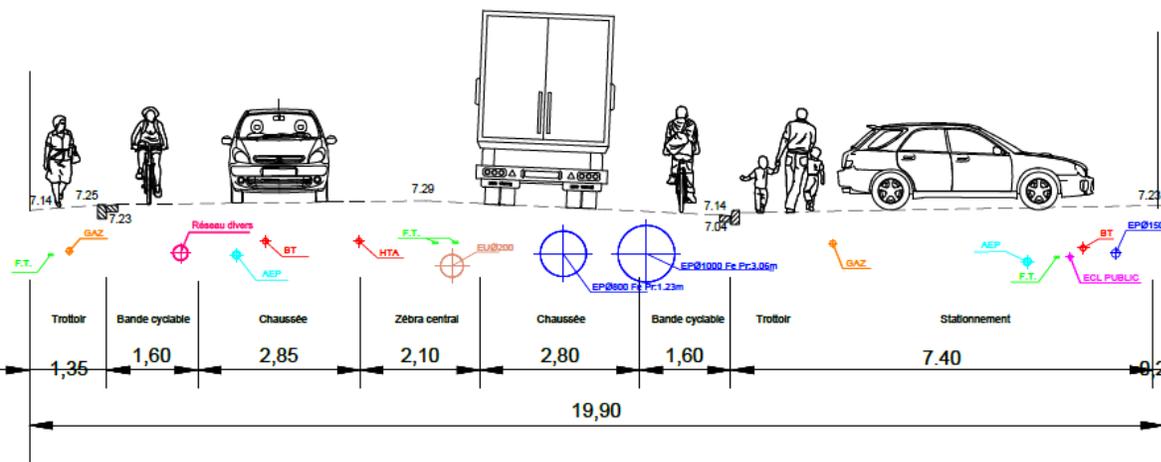

Rue de Dompierre
Profil A-A' projeté échelle: 1/100

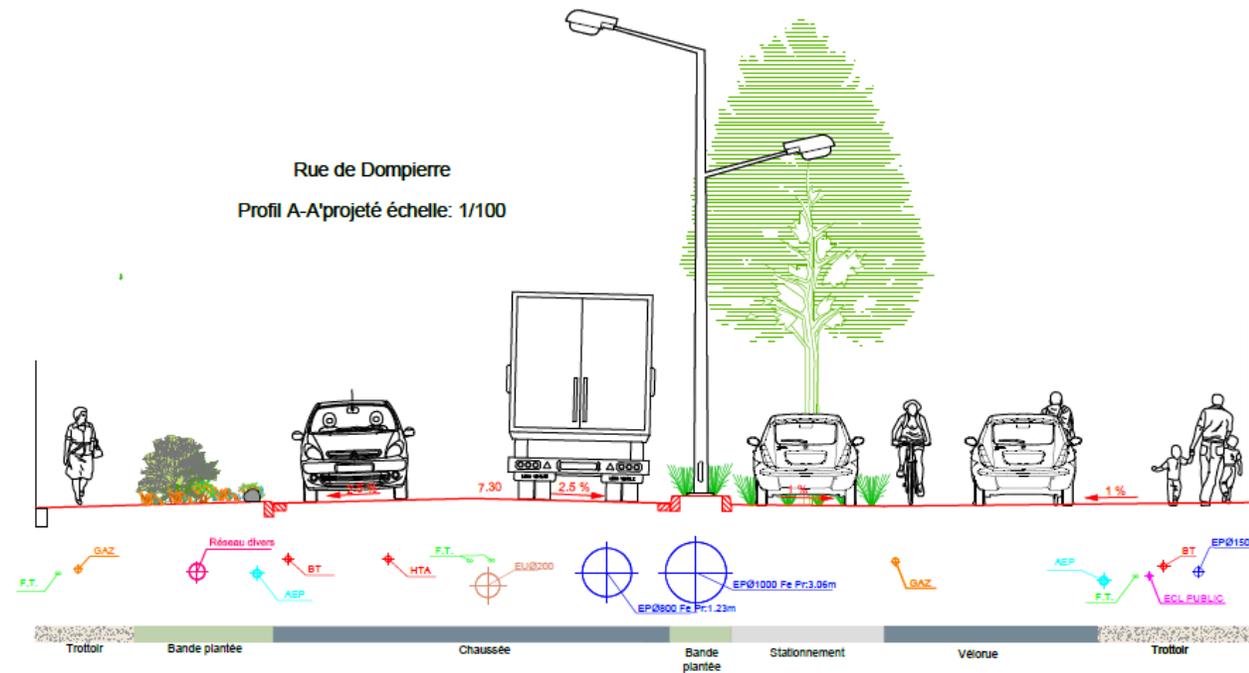


Matériaux mis en œuvre :


- béton désactivé sur les trottoirs,
- enrobés de couleur beige sur la contre-allée avec structure drainante,
- béton désactivé style pavés enherbés sur les stationnements

Principe d'organisation végétale des massifs

Côté Ouest

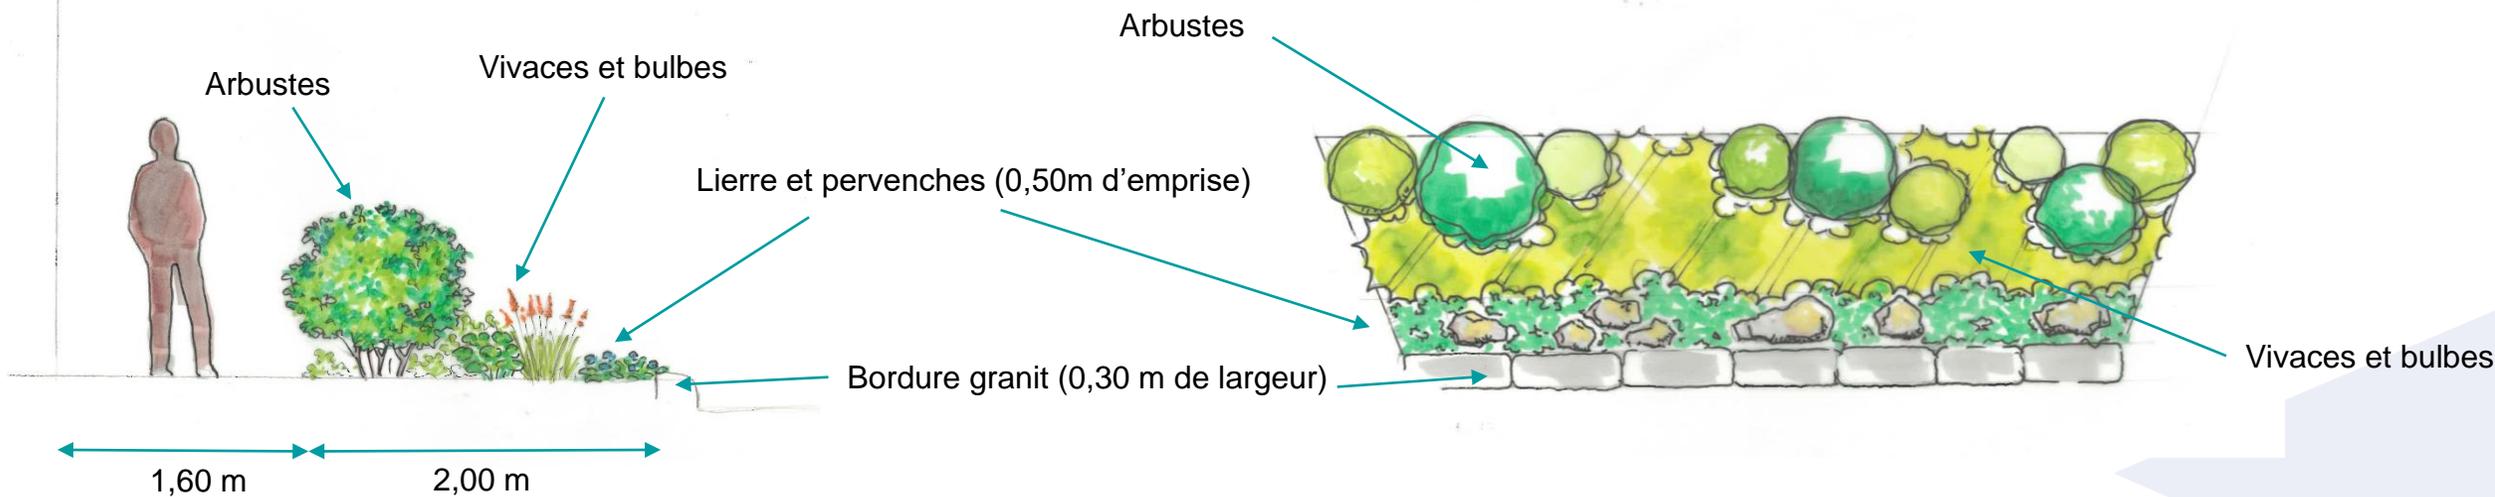

Côté Est

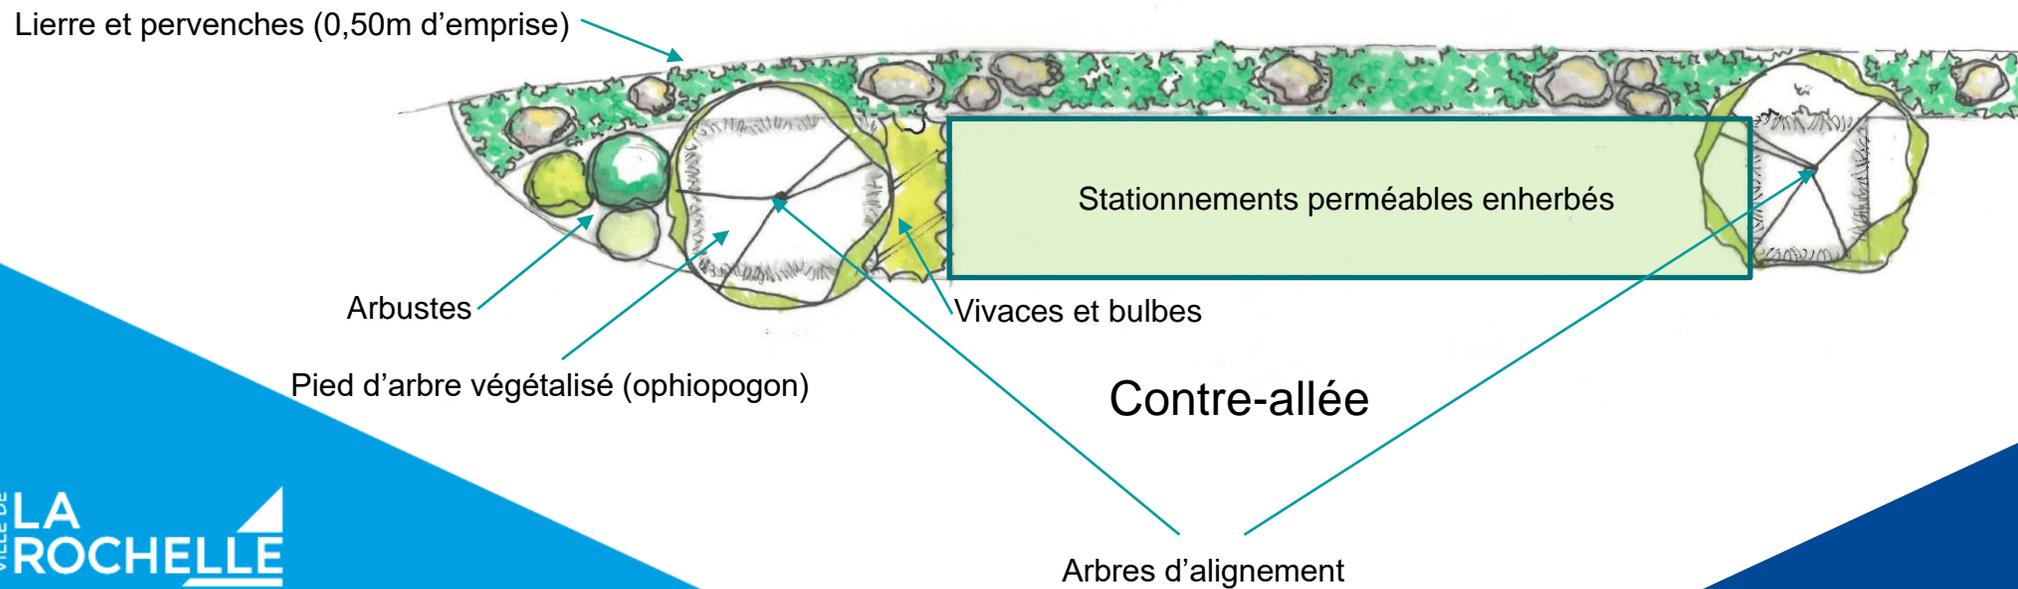

Végétalisation basse :

- Couvre-sol en lierre (*hedera helix*) avec des poches de pervenche et quelques bulbes de narcisses et iris, vivaces *Ophiopogon* vert ou noir sous les arbres,



- Arbustes type *Euonymus* (fusains), *Abelia*, Myrte, *Punica nana* (grenadier nain) + vivaces colorées type *Achillea crithmifolia*, *hemerocalles*, *Kniphofia* ...



- Dans les massifs côté Nord Ouest, quelques petits rochers arrondis seront intégrés aux plantations en bordure de chaussée

- Les îlots en milieu de chaussée seront aménagés, pour des raisons de difficultés d'entretien, en calades plantées d'espèces ne nécessitant que peu d'arrosage (*yucca*, *hesperaloe* ...)



Végétalisation haute :

- Les arbres devront avoir un port érigé et être résistants
- La variété proposée est **l'orme type Lutece Nanguen** : adaptée au climat rochelais, à la plantation en milieu urbain et exempte de maladies phytosanitaires
- Variété intéressante pour l'installation de l'avifaune en milieu urbain.




Etat initial :



Etat futur :



Matthieu Marin / A&T / Ville de La Rochelle / 03/2025

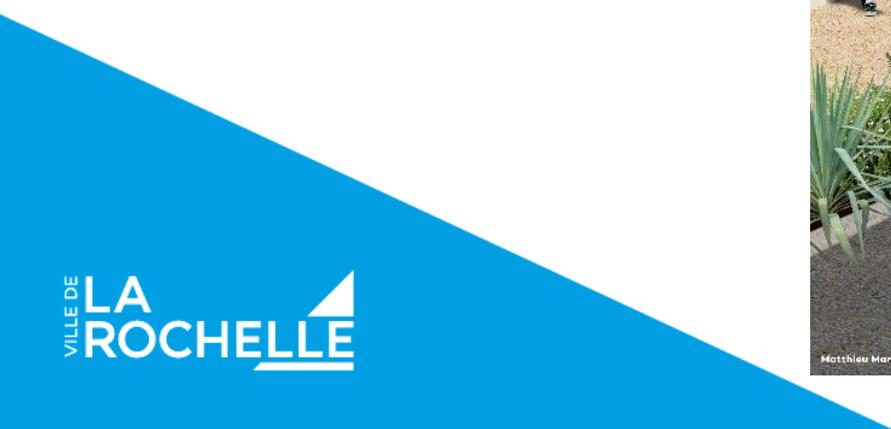

CARREFOUR GIRATOIRE - ETAT ACTUEL

- Trottoirs périphériques mixtes piétons / cyclistes et étroits
- Présence de gros chênes verts ; petits fruitiers plantés plus récemment



Végétalisation :

Les îlots en milieu de chaussée seront aménagés, pour des raisons de difficultés d'entretien (sécurité des jardiniers), en calades plantées d'espèces ne nécessitant que peu d'arrosage (yucca, hesperaloe ...)



Devant la pharmacie, il est proposé de planter 1 platane sur paillage accompagnés de bulbes et arbustes, avec quelques plantes médicinales (thym, romarin, marjolaine, santoline, lavande...)



Vue d'ensemble du projet (Rue Dompierre + carrefour Dompierre / Verdier):



- Permis d'Aménager déposé le 19 mars 2025, délai d'instruction 4 mois
- Lancement consultation d'entreprises courant mai, attribution du marché de travaux début juillet
- Démarrage des travaux envisagé en septembre 2025
- Pendant les travaux :
 - maintien à minima d'un sens de circulation
 - maintien en permanence des accès piétons
 - maintien au maximum des accès aux parkings privés en fonction de l'avancement des travaux *(si blocage, information en amont par courrier de l'entreprise en amont notamment pour les phases critiques : terrassement, coulage des bordures et des bétons)*
 - maintien d'un stationnement pour les livraisons sur la rue de Dompierre (localisation en fonction de l'avancement des travaux)
- Enveloppe prévisionnelle : 850 000 € TTC

MERCI DE VOTRE ATTENTION